

VID OMLÄGGNING AV TRAFIK FRÅN ULLERÅKERSVÄGEN TILL MORGONDRÖMSVÄGEN DIRIGERAR VAKTER.




TYP AV ARBETE: FJV, GATOR ETC.
 VÄGTYP: KOMMUNAL
 VÄGBREDD: VARIERANDE
 ORD. HASTIGHET: VARIERANDE


FÖRKLARINGAR

- ARBETZON
- OMLEDNING RÄDDNINGSTJÄNST/BOENDE
- OMLEDNING GC
- OMLEDNING TRAFIK
- AVSTÄNGD STRÄCKA
- 1
- 2
- 3
- 4
- 5
- 6

SKALA	1:2100 A3
VÄGHÅLLARE	Uppsala kommun
FRAMTAGEN FÖR	NCC
TA-Ulleråker-ET01-FJV	REVIDERING
Ritningsnummer	DATUM
ÖVERSIKT	2023-08-10
KONSTRUERAD AV	LOTTE BERGMAN
LOTTE.BERGMAN@RAMUDDEN.SE	070-378 93 53

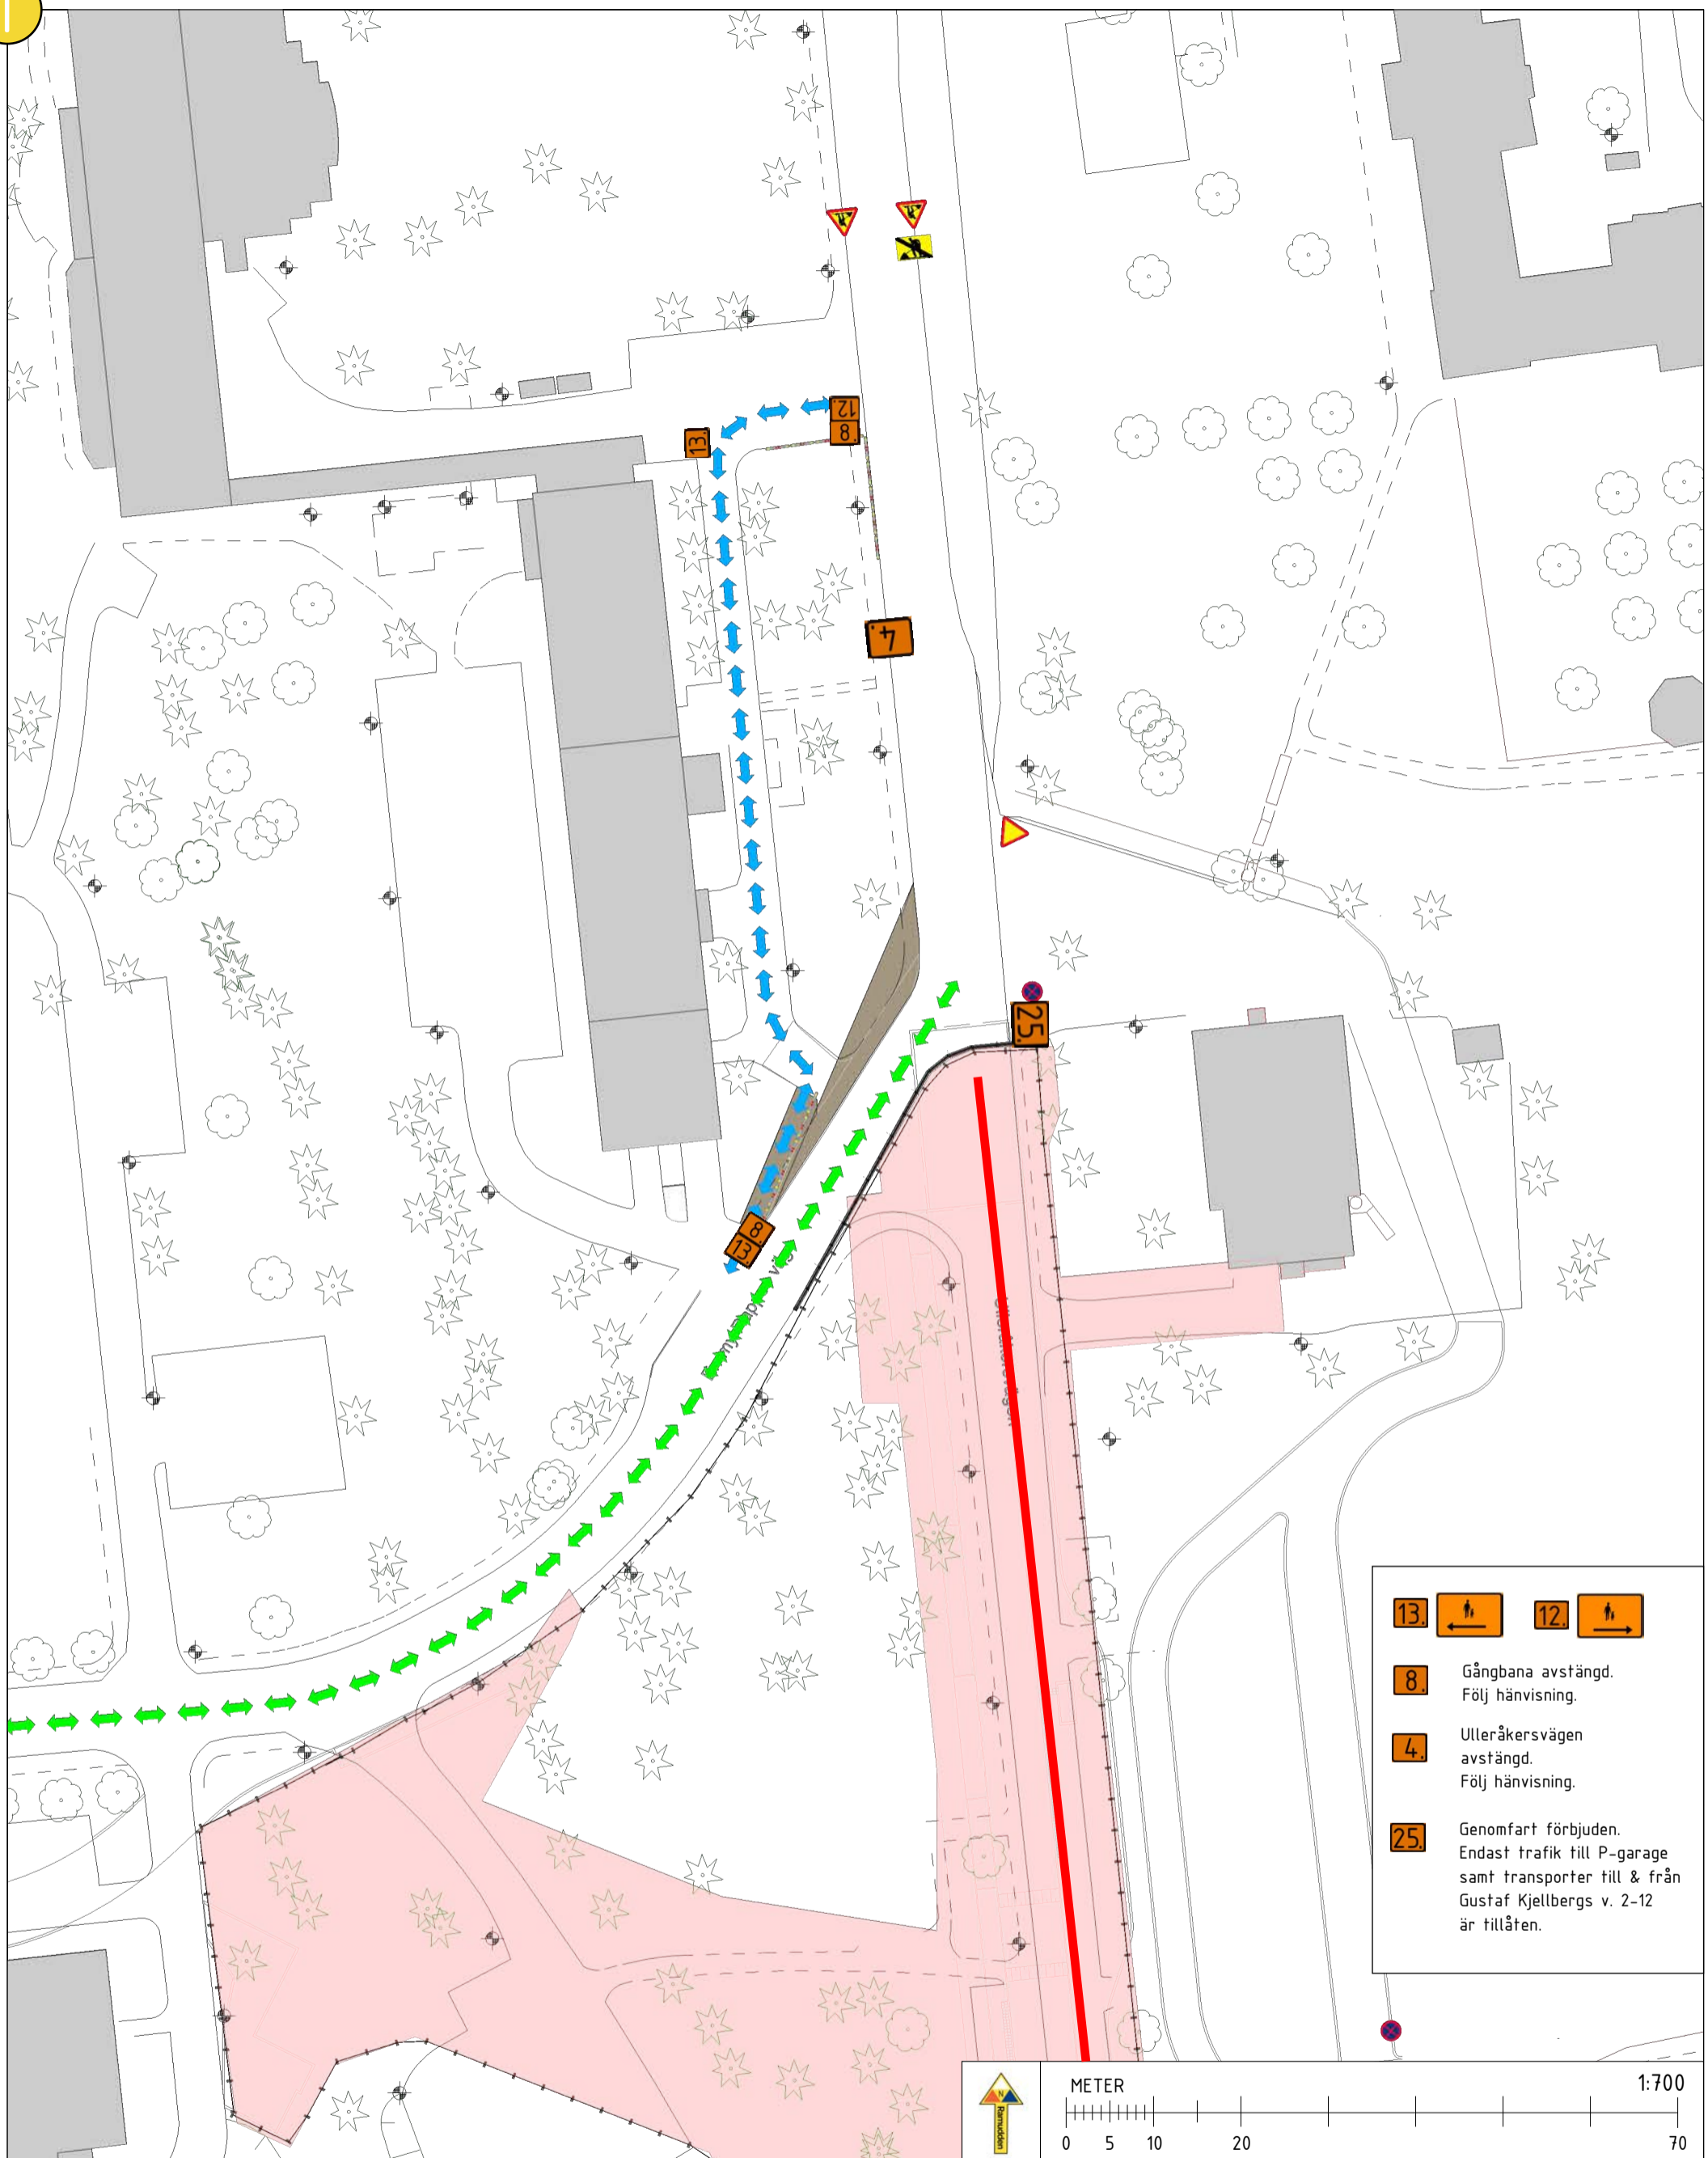

-
- Gångbana avstängd. Följ hänvisning.
- Ulleråkersvägen avstängd. Följ hänvisning.
- Genomfart förbjuden. Endast trafik till P-garage samt transporter till & från Gustaf Kjellbergs v. 2-12 är tillåten.


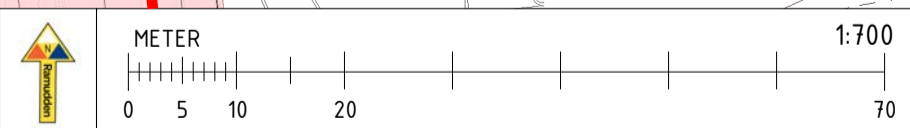


TYP AV ARBETE: FJV, GATOR ETC.
VÄGTYP: KOMMUNAL
VÄGBREDD: VARIERANDE
ORD. HASTIGHET: VARIERANDE

FÖRKLARINGAR	
	ARBETSZON
	OMLEDNING RÄDDNINGSTJÄNST/BOENDE
	OMLEDNING GC ALT ENDAST GÄENDE
	OMLEDNING TRAFIK
	AVSTÄNGD STRÄCKA

	START SVEA 3M
	BARRIÄR SVEA 3M
	TA-BALK
	BYGGSTÄNGSEL
	GRIND BYGGSTÄNGSEL

SKALA	1:2100 A3
VÄGHÅLLARE	Uppsala kommun
FRAMTAGEN FÖR	NCC
TA-Ulleråker-ET01-FJV	REVIDERING
Ritningsnummer	DATUM
1	2023-08-10
KONSTRUERAD AV	LOTTE BERGMAN
LOTTE.BERGMAN@RAMUDDEN.SE	070-378 93 53

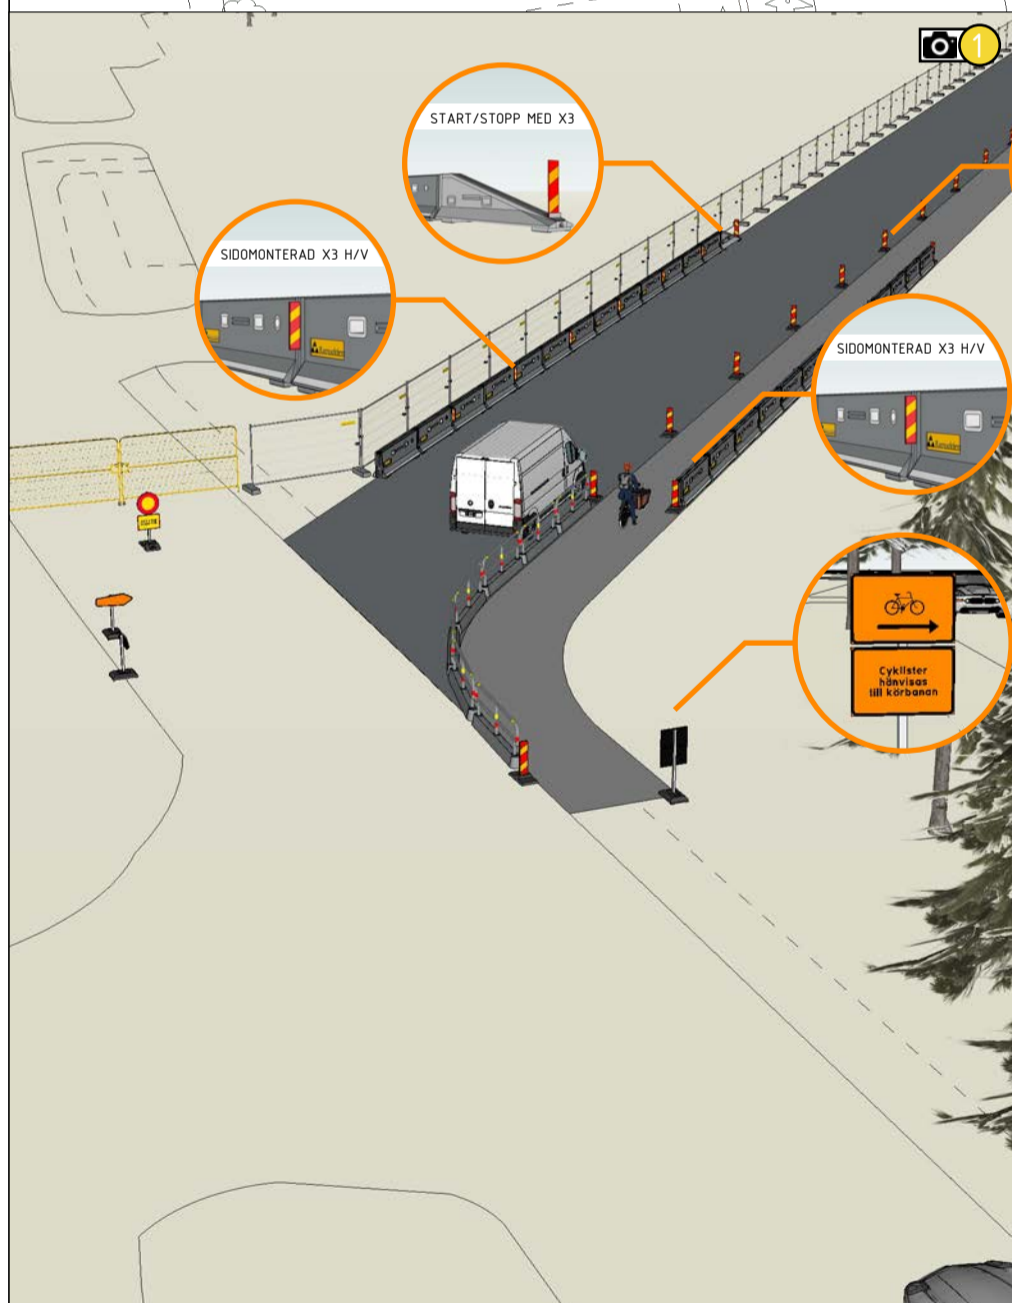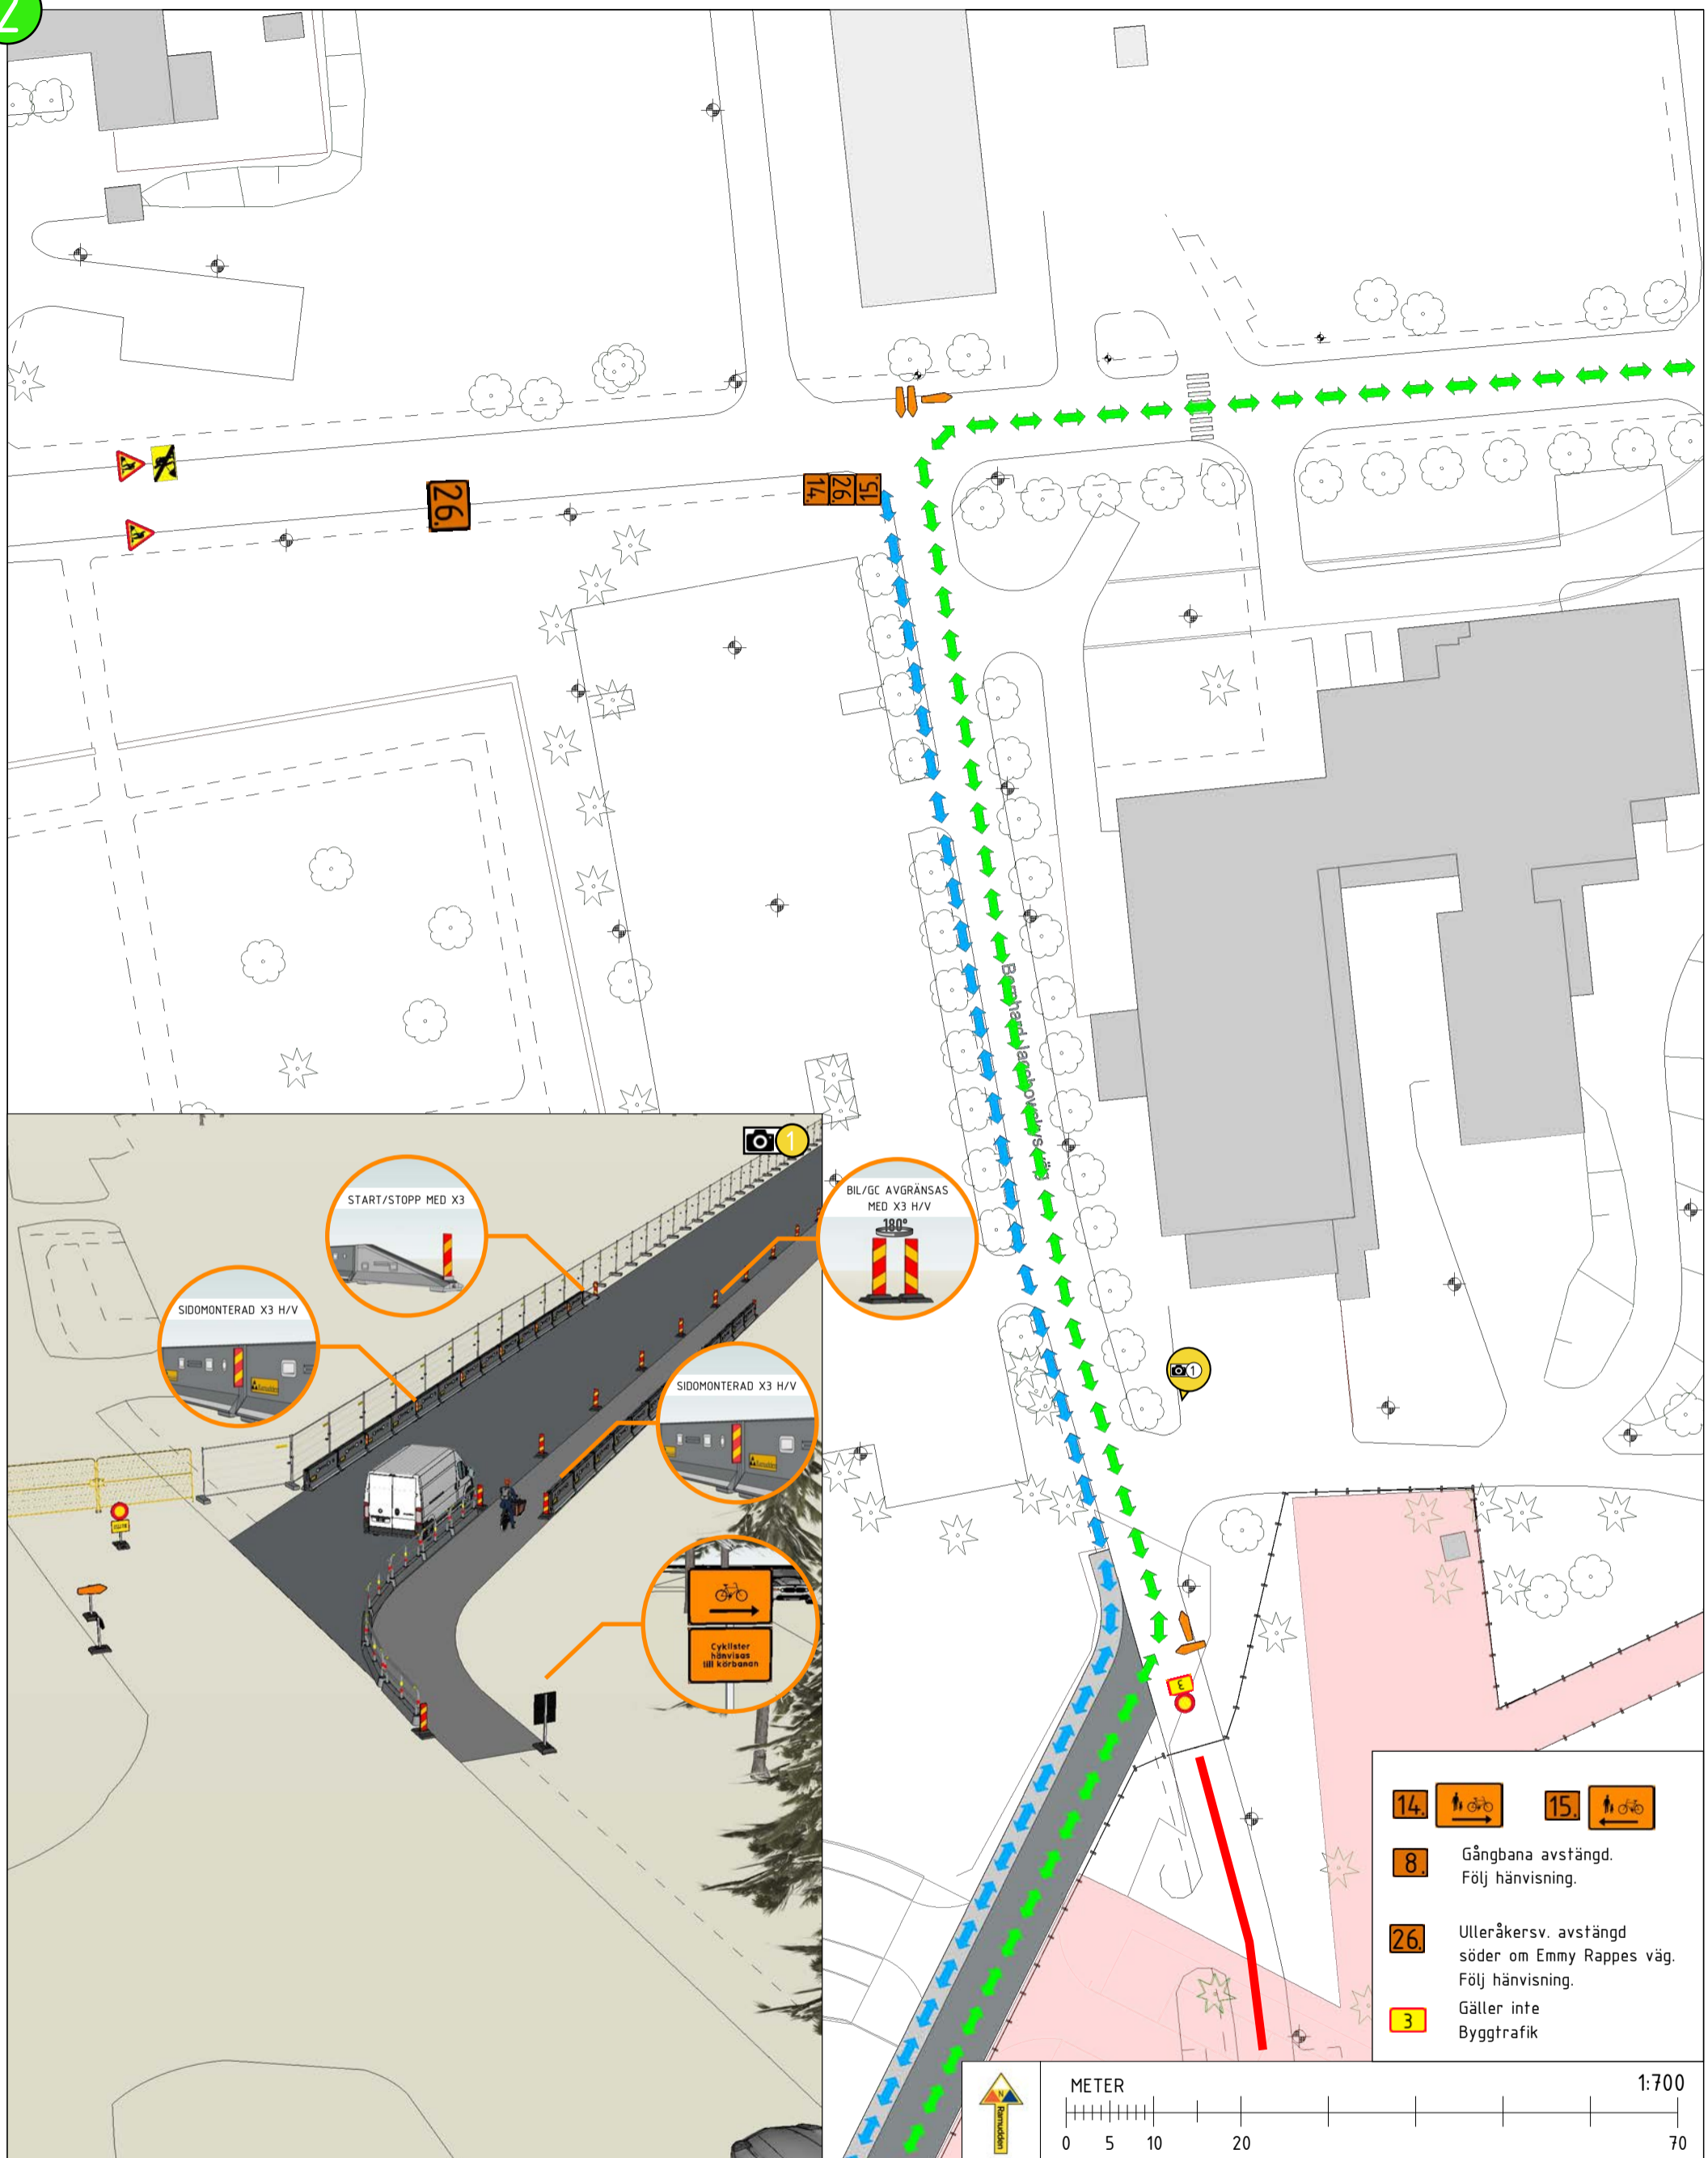

- 14** **15**
- 8** Gångbana avstängd. Följ hänvisning.
- 26** Ulleråkersv. avstängd söder om Emmy Rappes väg. Följ hänvisning.
- 3** Gäller inte Byggtrafik




TYP AV ARBETE: FJV, GATOR ETC.
 VÄGTYP: KOMMUNAL
 VÄGBREDD: VARIERANDE
 ORD. HASTIGHET: VARIERANDE


FÖRKLARINGAR	
	ARBETSZON
	OMLEDNING RÄDDNINGSTJÄNST/BOENDE
	OMLEDNING GC
	OMLEDNING TRAFIK
	AVSTÄNGD STRÄCKA

	BYGGSTÄNGSEL
	BARRIÄR SVEA 3M
	START SVEA 3M
	TA-BALK

SKALA	1:2100 A3
VÄGHÅLLARE	Uppsala kommun
FRAMTAGEN FÖR	NCC
TA-Ulleråker-ET01-FJV	REVIDERING
Ritningsnummer	DATUM
2	2023-08-10
KONSTRUERAD AV	LOTTE BERGMAN
LOTTE.BERGMAN@RAMUDDEN.SE	070-378 93 53

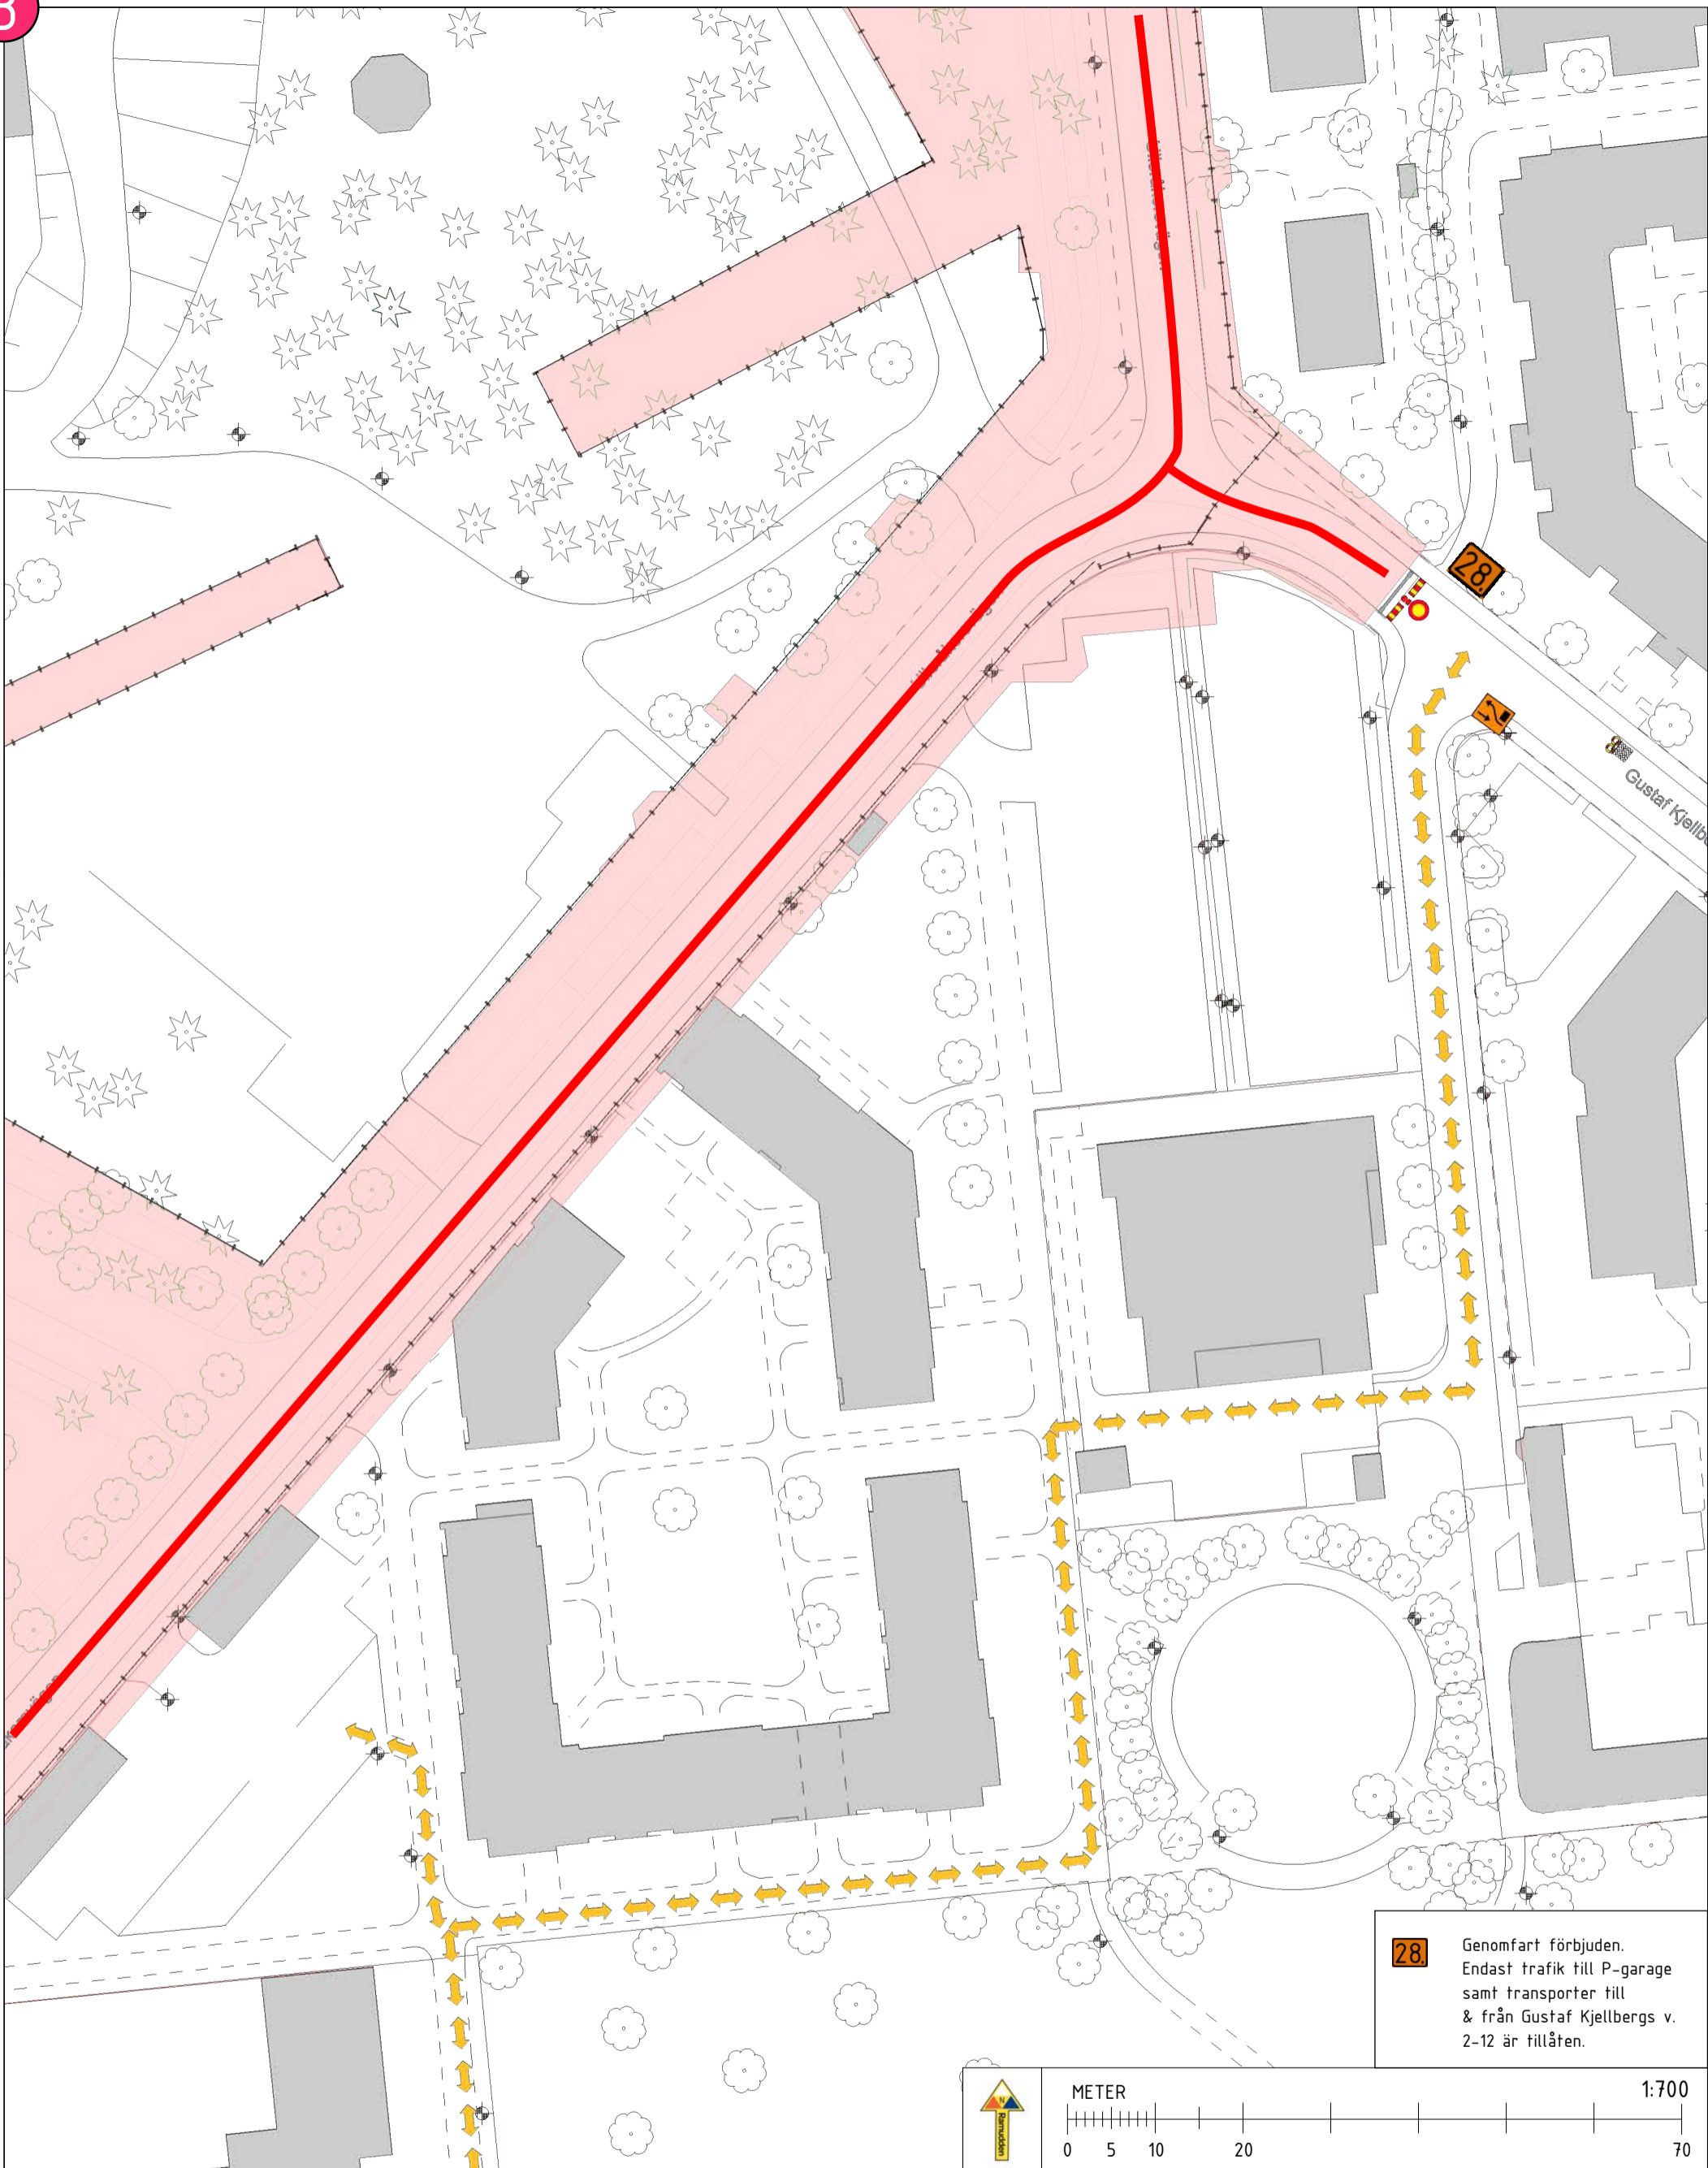

28 Genomfart förbjuden.
Endast trafik till P-garage
samt transporter till
& från Gustaf Kjellbergs v.
2-12 är tillåten.

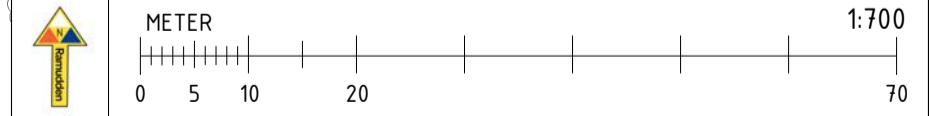

TYP AV ARBETE: FJV, GATOR ETC.
VÄGTYP: KOMMUNAL
VÄGBREDD: VARIERANDE
ORD. HASTIGHET: VARIERANDE

FÖRKLARINGAR



	ARBETSZON
	OMLEDNING RÄDDNINGSTJÄNST/BOENDE
	OMLEDNING GC
	OMLEDNING TRAFIK
	AVSTÄNGD STRÄCKA

	BARRIÄR SVEA 3M
	TRAFIKBUFFERT 2M 80 MED STATIV
	BYGGSTÄNGSEL

SKALA	1:2100 A3
VÄGHÅLLARE	
FRAMTAGEN FÖR	
TA-Ulteråker-ET01-FJV	REVIDERING
Ritningsnummer	DATUM
3	2023-08-10
KONSTRUERAD AV	LOTTEN BERGMAN
LOTTEN.BERGMAN@RAMUDDEN.SE	070-378 93 53




28 Genomfart förbjuden.
Endast trafik till P-garage
samt transporter till
& från Gustaf Kjellbergs v.
2-12 är tillåten.

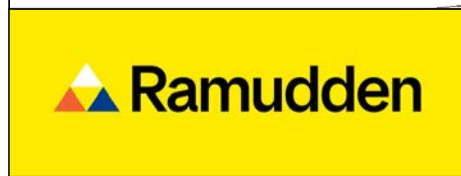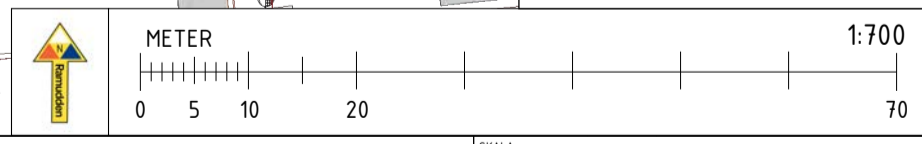


TYP AV ARBETE: FJV, GATOR ETC.
VÄGTYP: KOMMUNAL
VÄGBREDD: VARIERANDE
ORD. HASTIGHET: VARIERANDE

FÖRKLARINGAR	
	ARBETSZON
	OMLEDNING RÄDDNING TJÄNST/BOENDE
	OMLEDNING GC
	OMLEDNING TRAFIK
	AVSTÄNGD STRÄCKA

SKALA	1:2100 A3
VÄGHÅLLARE	Uppsala kommun
FRAMTAGEN FÖR	NCC
TA-Ulteråker-ET01-FJV	REVIDERING
Ritningsnummer	DATUM
4	2023-08-10
KONSTRUERAD AV	LOTTEN BERGMAN
LOTTEN.BERGMAN@RAMUDDEN.SE	070-378 93 53

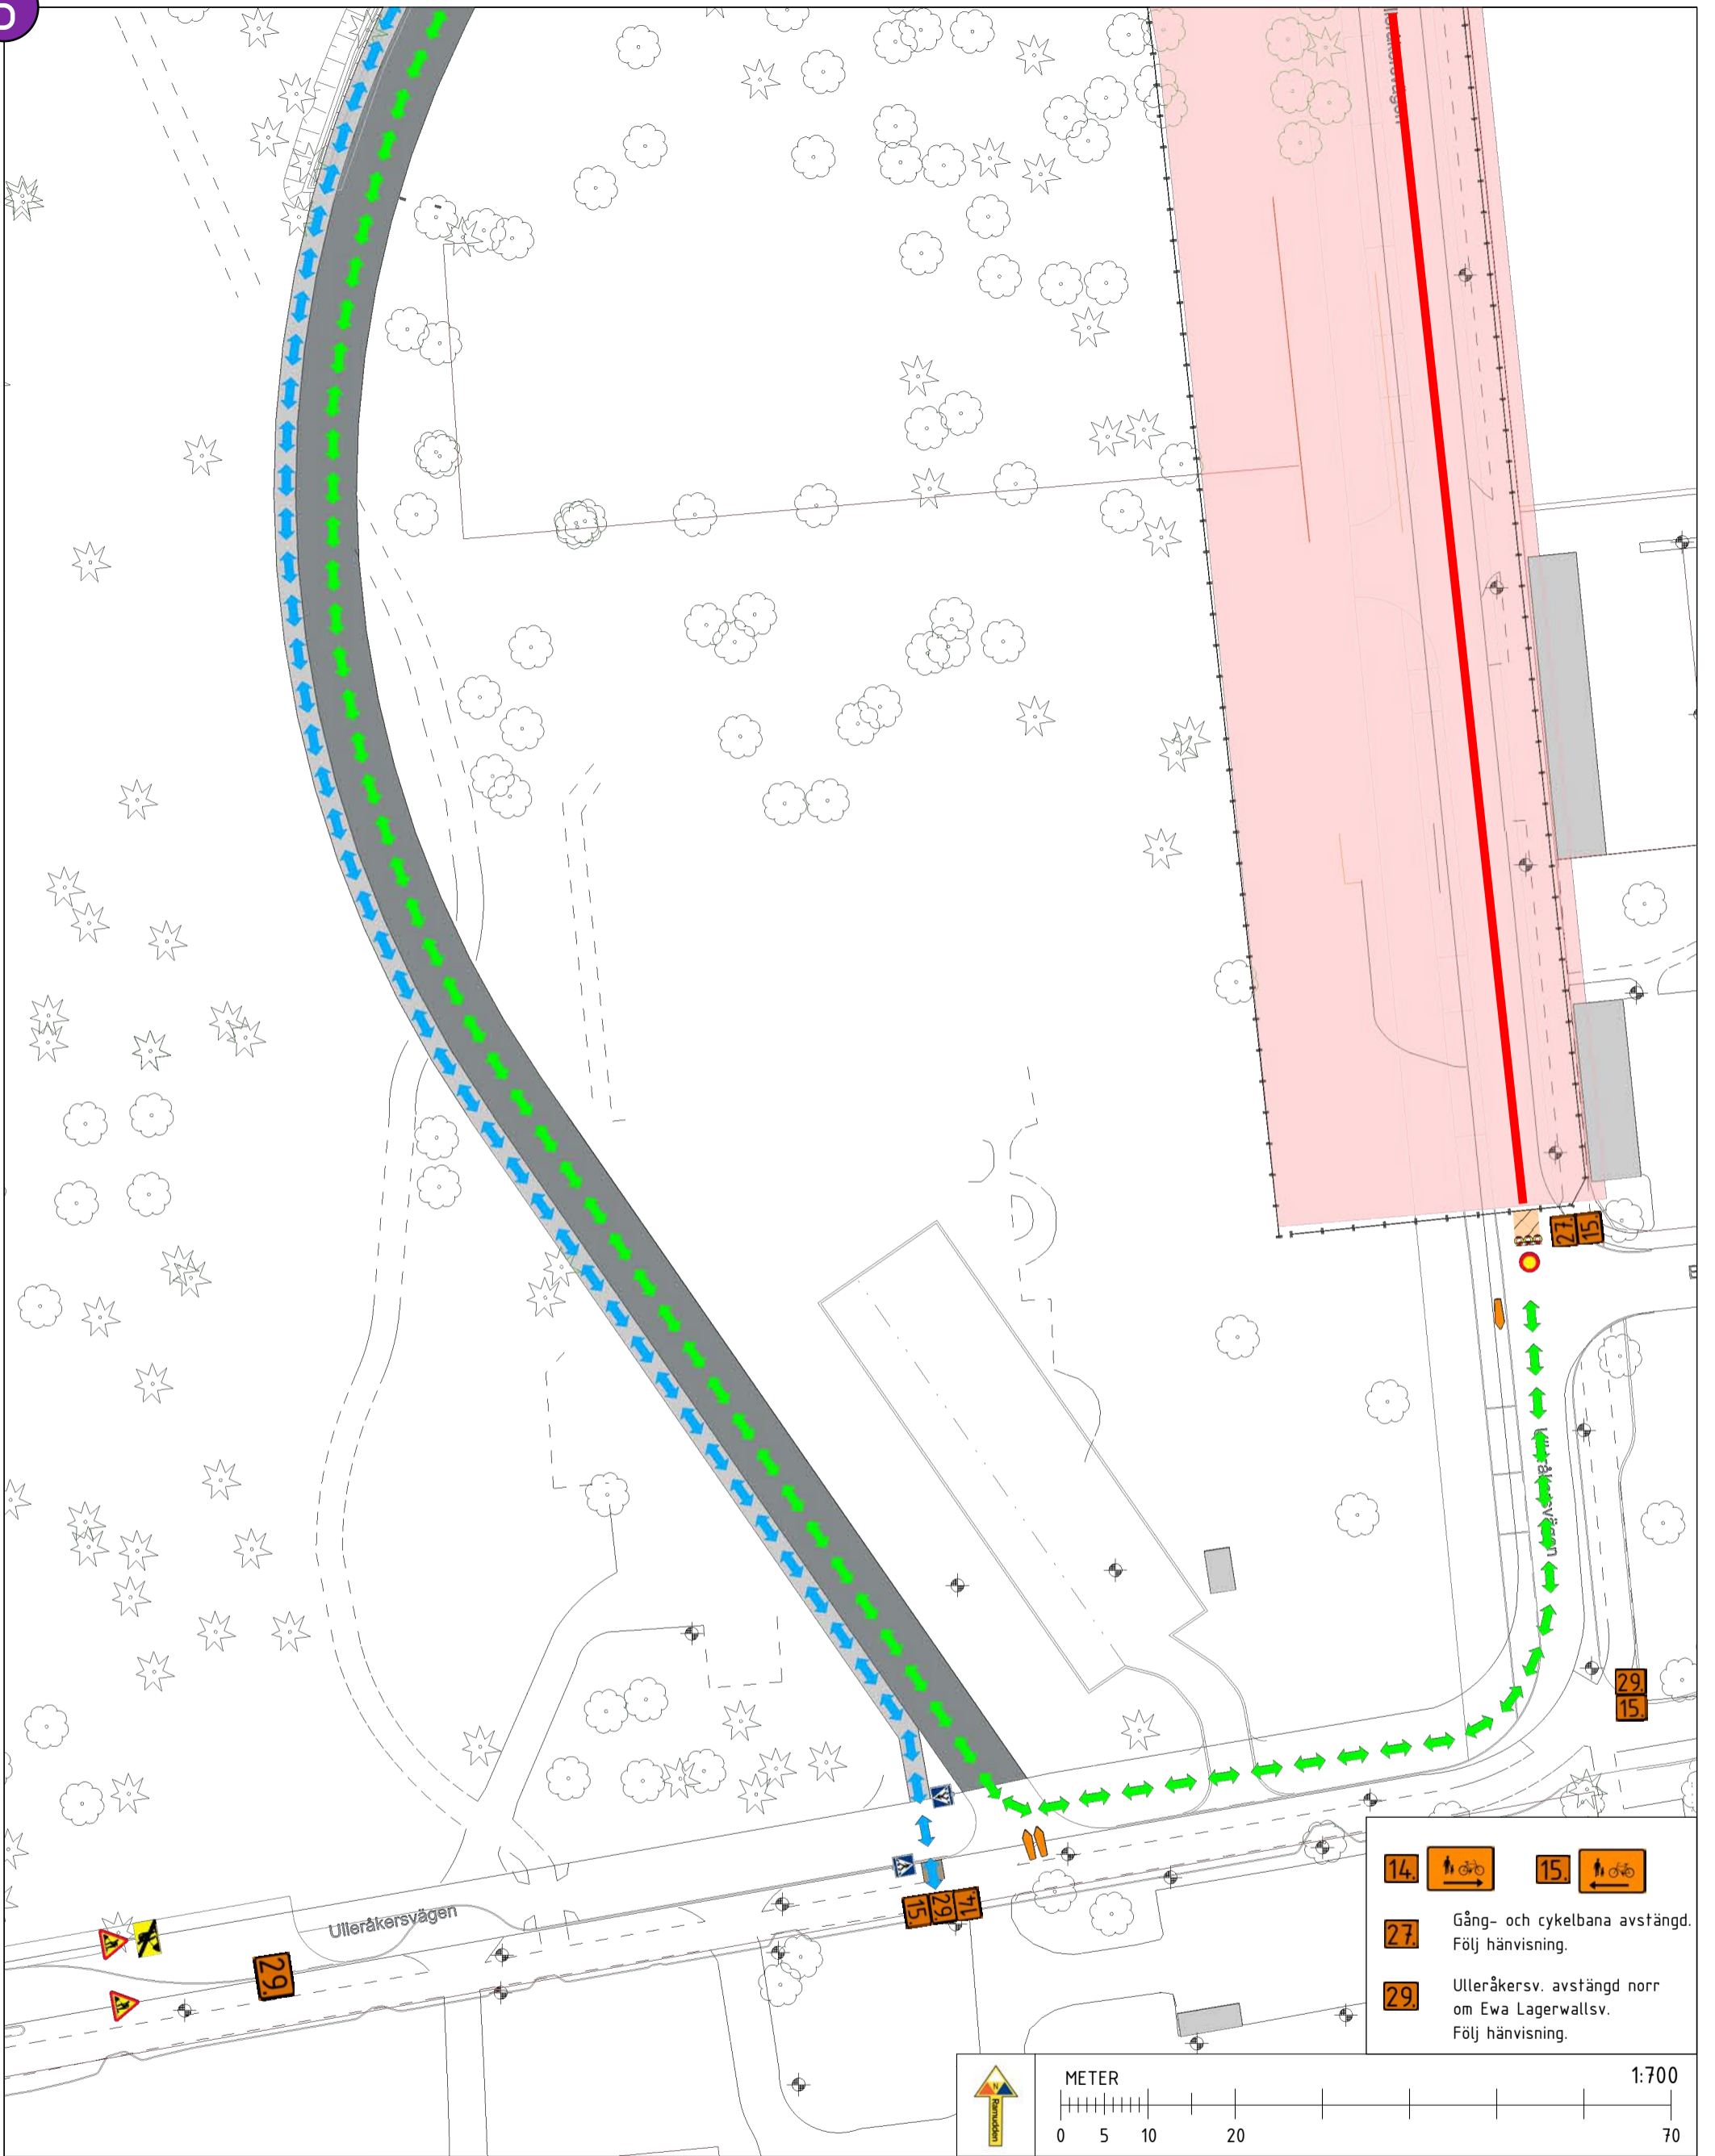

- 14** Gång- och cykelbana avstängd. Följ hänvisning.
- 15** Gång- och cykelbana avstängd. Följ hänvisning.
- 27** Gång- och cykelbana avstängd. Följ hänvisning.
- 29** Ulleråkersv. avstängd norr om Ewa Lagerwallsv. Följ hänvisning.

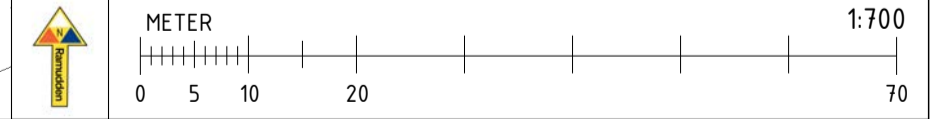


TYP AV ARBETE: FJV, GATOR ETC.
 VÄGTYP: KOMMUNAL
 VÄGBREDD: VARIERANDE
 ORD. HASTIGHET: VARIERANDE

FÖRKLARINGAR	
	ARBETSZON
	OMLEDNING RÄDDNINGSTJÄNST/BOENDE
	OMLEDNING GC
	OMLEDNING TRAFIK
	AVSTÄNGD STRÄCKA

	BYGGSTÄNGSEL
	TRAFIKBUFFERT 80 MED STATIV
	BUFFERTZON MINST 5M

SKALA	1:2100 A3
VÄGHÅLLARE	Uppsala kommun
FRAMTAGEN FÖR	NCC
TA-Ulleråker-ET01-FJV	REVIDERING
Ritningsnummer	DATUM
5	2023-08-10
KONSTRUERAD AV	LOTTE BERGMAN
LOTTE.BERGMAN@RAMUDDEN.SE	070-378 93 53

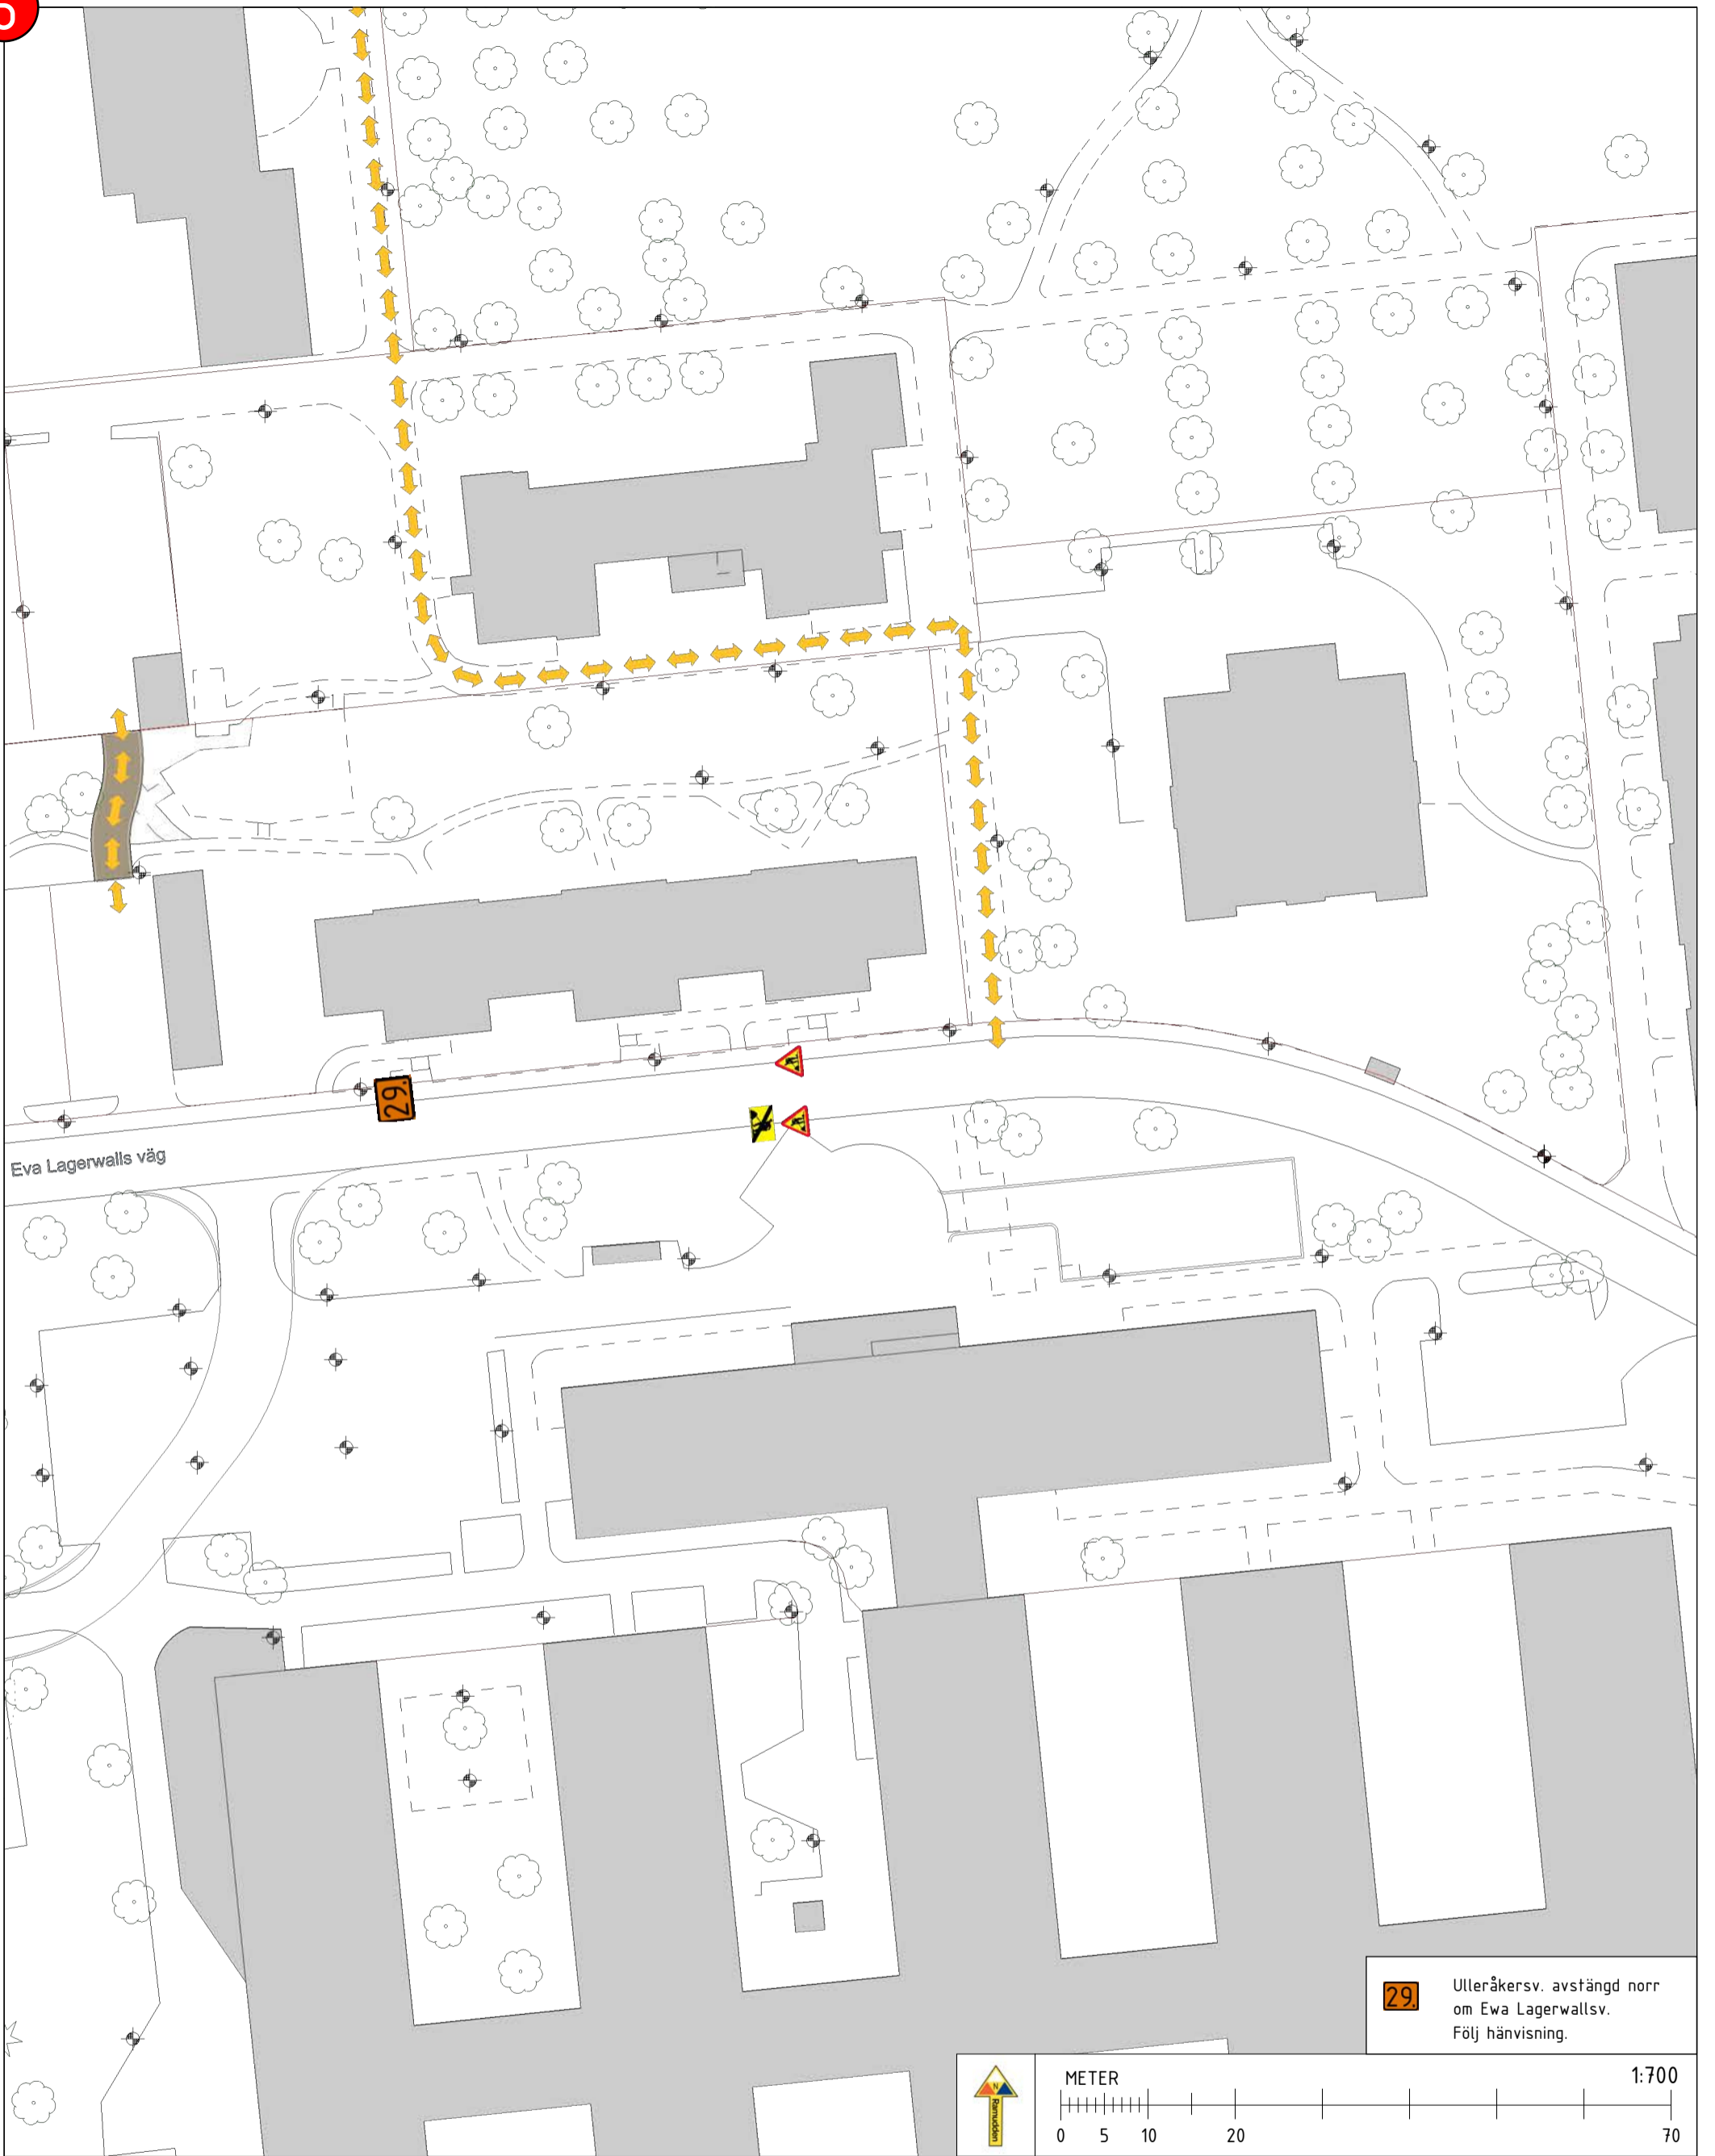

29 Ulleråkersv. avstängd norr om Eva Lagerwallsv. Följ hänvisning.



TYP AV ARBETE: FJV, GATOR ETC.
 VÄGTYP: KOMMUNAL
 VÄGBREDD: VARIERANDE
 ORD. HASTIGHET: VARIERANDE

FÖRKLARINGAR	
	ARBETSZON
	OMLEDNING RÄDDNINGSTJÄNST/BOENDE
	OMLEDNING GC
	OMLEDNING TRAFIK
	AVSTÄNGD STRÄCKA

SKALA	1:2100 A3
VÄGHÅLLARE	Uppsala kommun
FRAMTAGEN FÖR	NCC
TA-Ulleråker-ET01-FJV	REVIDERING
Ritningsnummer	DATUM
6	2023-08-10
KONSTRUERAD AV	
LOTTE BERGMAN	
LOTTE.BERGMAN@RAMUDDEN.SE	070-378 93 53